PŮDORYS 1NP

1:50

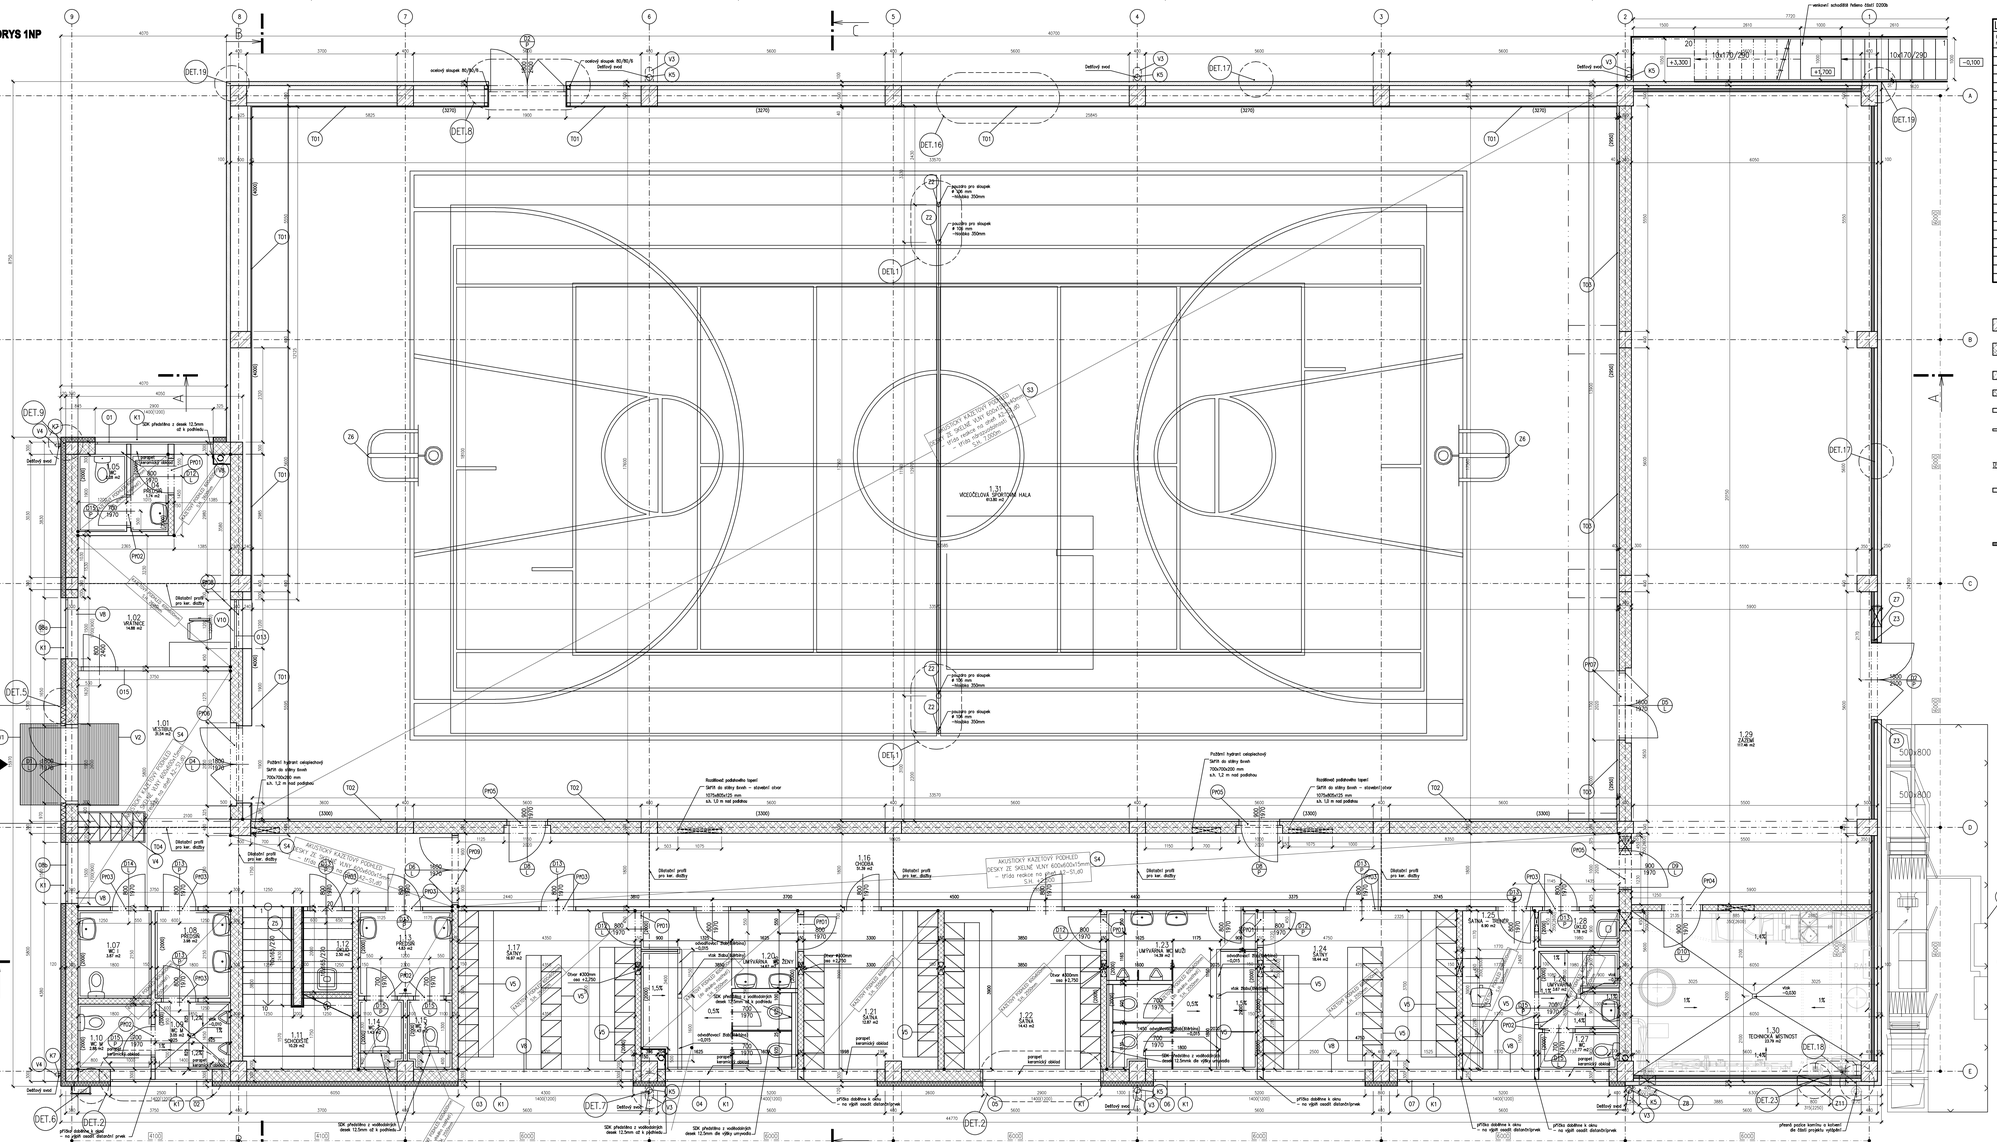

Legenda místností

Označení na výkresu	Účel místnosti	Plocha [m²]	Podlaha	Stěny	Strop	Poznámka
1.01	VESTIBUL	31.54	keramická dlažba S8	–	podhled S4	keramický sokl
1.02	VRátnice	14.88	keramická dlažba S8	–	podhled S4	keramický sokl
1.04	PŘEDSÍŇ	1.74	keramická dlažba S9	keramický obklad	podhled S6	–
1.05	WC	2.28	keramická dlažba S9	keramický obklad	podhled S6	–
1.07	WC I	3.87	keramická dlažba S9	keramický obklad	podhled S6	–
1.08	PŘEDSÍŇ	3.98	keramická dlažba S9	keramický obklad	podhled S6	–
1.09	WC M	3.05	keramická dlažba S9	keramický obklad	podhled S6	–
1.10	WC M	2.88	keramická dlažba S9	keramický obklad	podhled S6	–
1.11	SCHODIŠTĚ	10.29	keramická dlažba S13+S14	keramický obklad	–	–
1.12	CHLD	2.30	keramická dlažba S9	keramický obklad	–	–
1.13	PŘEDSÍŇ	4.83	keramická dlažba S9	keramický obklad	podhled S6	–
1.14	WC Ž	1.43	keramická dlažba S9	keramický obklad	podhled S6	–
1.15	WC Ž	1.43	keramická dlažba S9	keramický obklad	podhled S6	–
1.16	CHODBA	51.39	keramická dlažba S8	–	podhled S4	keramický sokl
1.17	ŠATNY	18.97	keramická dlažba S9	omyvatelný nátěr	podhled S6	keramický sokl
1.20	UMÝVÁRNA WC ŽENY	14.67	keramická dlažba S9	keramický obklad	podhled S6	–
1.21	ŠATNA	12.87	keramická dlažba S9	keramický obklad	podhled S6	–
1.22	ŠATNA	14.43	keramická dlažba S9	keramický obklad	podhled S6	–
1.23	UMÝVÁRNA WC MUŽI	14.39	keramická dlažba S9	keramický obklad	podhled S6	–
1.24	ŠATNY	18.44	keramická dlažba S9	omyvatelný nátěr	podhled S6	keramický sokl
1.25	ŠATNA - TRENÉŘI	6.90	keramická dlažba S9	omyvatelný nátěr	podhled S6	keramický sokl
1.26	UMÝVÁRNA	3.67	keramická dlažba S9	keramický obklad	podhled S6	–
1.27	WC	1.77	keramická dlažba S9	keramický obklad	podhled S6	–
1.28	CHLD	1.78	keramická dlažba S9	keramický obklad	podhled S6	–
1.29	ZÁZEMÍ	117.48	epoxid. nátěr S10	požárně odolný obklad EI45	–	–
1.30	TECHNICKÁ MÍSTNOST	23.79	epoxid. nátěr S10	Požárně odolný obklad EI45	–	–
1.31	VOLEJBALOVÁ SPORTOVNÍ HALA	813.80	dřevěná pružná podloha S7	otěr obklad	podhled S6	akustický obklad 80m2

ŽELEZOBETON (viz dil D200a)

KERAMICKÉ BLOKY, tl. 300mm
P10

POROBETONOVÉ TVÁRNICE tl. 200 mm

POROBETONOVÉ TVÁRNICE tl. 150 mm

POROBETONOVÉ TVÁRNICE tl. 100 mm

SANITÁRNÍ PŘÍČKA, tl. 25mm
DTD obousstranně laminovaná do kovových profilů s revtifikovatelnými nerezovými nožkami

EPS 100F tl. 120mm (λD=0,037w=2K)
+ silikonová pastovitá omítka

IZOLAČNÍ FASÁDNÍ PANELY tl. 100mm
jádro PIR, plošť obousatně žárově zinkovaný plech, panely uloženy vertikálně, viditelné kotvení
U=0,222W/m2K

Sádrokartonová předstěna tl. 75mm
požární odolnost EI 45, dvojité opláštění, minerální izolace 50mm

TABULKA SESTAV PŘEKLADŮ

OZNAČENÍ SESTAVY	SCHÉMA SESTAVY A PRVKY	POČET SESTAV
PŘo1	1x porobetonový překlad nenosný pro světlost otvoru 900mm šířka zdiva 150mm	5
PŘo2	1x porobetonový překlad nenosný pro světlost otvoru 800mm šířka zdiva 100mm	6
PŘo3	1x porobetonový překlad nenosný pro světlost otvoru 900mm šířka zdiva 100mm	11
PŘo4	1x porobetonový překlad nenosný pro světlost otvoru 1000mm šířka zdiva 150mm	1
PŘo5	3x keramický nosný překlad pro světlost otvoru 1150mm šířka zdiva 300mm	3
PŘo6	3x keramický nosný překlad pro světlost otvoru 2050mm šířka zdiva 300mm	1
PŘo7	3x keramický nosný překlad pro světlost otvoru 1850mm šířka zdiva 300mm	1
PŘo8	3x keramický nosný překlad pro světlost otvoru 1200mm šířka zdiva 300mm	1
PŘo9	2x ocelový překlad nenosný L60/80/5 - 2000mm pro světlost otvoru 700mm v pardubsku šířka zdiva 150mm	1

POZNÁMKA:

- PŘEFABRIKOVANÁ NOSNÁ KONSTRUKCE OBJEKTU BUDE PROVEDENA DLE ÁČSTI D200a
- VEŠKERÉ PROSTUPY BUDOU KOORDINOVÁNY S PŘÍSLUŠNÝM PROFESEM V PŘÍPADĚ PROVÁDĚNÍ DODATEČNÝCH PROSTUPŮ DO ŽELEZOBETONU BUDE POSTUPOVÁNO DLE PODMÍNEK STANOVENÝCH VE STATICKÉ ČÁSTI
- NAD OTVORY BUDOU POUŽITY SYSTÉMOVÉ PŘEKLADY -JEDNOTLIVÝCH ZDÍCÍCH SYSTÉMŮ, KTERÉ BUDOU NA STAVBĚ POUŽITY
- VYOBRAZENÍ VYBAVENÍ A ZAŘIZOVACÍCH PŘEDMĚTŮ MÁ POUZE GRAFICKÝ CHARAKTER
- V PŘÍPADĚ AKUSTICKÝCH PODHLEDŮ A OBKLADŮ Z TŘÍSKA DODRŽET JEJICH MINIMÁLNÍ AKUSTICKOU HODNOTU.
- KONTAKTNÍ ZATEPLOVACÍ SYSTÉM BUDE PROVEDEN JAKO CERTIFIKOVANÝ SYSTÉM
- ZDĚNÉ KONSTRUKCE BUDOU PROVÁDĚNY V SOULADU S PLATNÝM TECHNOLOGICKÝM PŘEDPISY V VYBRANÉHO VÝROBCE
- PŘEKLADY NAD OTVORY BUDOU OSAZENY ZA DODRŽENÍ PLATNÝCH TECHNOLOGICKÝCH POSTUPŮ A PŘEDPISŮ VÝROBCE PŘEKLADŮ A KOMPLETNÍHO ZDÍCÍHO SYSTÉMU
- VYBAVENÍ NÁBYTKEM JE POZE INFORMATIVNÍHO CHARAKTERU PŘEPOKLÁDANÉHO ROZMÍSTĚNÍ.
- INSTALAČNÍ PŘEDSTĚNY BUDOU PROVEDENY POŽADOVANÉ ŠÍŘI A VÝŠCE. K OPLÁŠTĚNÍ VE VLHKÝCH PROSTORÁCH BUDOU POUŽITY VODĚODOLNÉ SDK DESKY.
- OPLÁŠTĚNÍ ODVĚTRÁNÍ KANALIZACE A JINÝCH ROZVODŮ BUDE PŘED REALIZACÍ ZKOORDINOVÁNO A PŘÍPADNĚ UPRAVENO DLE OSAZENÝCH ZAŘÍZENÍ.
- ROTVINY FASÁDNÍCH PANELŮ BUDE PROBÍRAT DLE ZNOTOVENÉ VÝROBNÍ DOKUMENTACE A KLADEČSKÉHO PLÁNU VYBRANÉHO DODAVATELE FASÁDNÍHO SYSTÉMU. TATO DOKUMENTACE BUDE ZNOTOVENA VYBRANÝM DODAVATELEM.
- UCHYCENÍ BASKETBALOVÝCH KOŠŮ DO STŘEŠNÍCH NOSNÍKŮ. PŘESNÁ POZICE POUZDER SLOUPŮ A LAJNOVÁNÍ MULTIFUNKČNÍ SPORTOVNÍ PLOCHY BUDE ŘEŠENO VÝROBNÍ DOKUMENTACÍ. JEDNOTLIVÁ PRVKŮ PO ZAMĚŘENÍ HLAVNÍCH KONSTRUKCÍ STAVBY, KTERÉ BUDE ZNOTOVENA DODAVATELEM STAVBY. POZICE LINIÍ MUSÍ A HRACÍ PRVKŮ MUSÍ BÝT VZÁJEMNĚ ZKOORDINOVÁNA.
- LEMOVÁNÍ PROSTUPŮ VE FASÁDNÍCH KANÁLECH BUDE PROVEDENO SYSTÉMOVÝM PRVKY FASÁDNÍHO SYSTÉMU.
- KONTAKTNÍ ZATEPLOVACÍ SYSTÉM I FASÁDNÍ PANELY BUDOU PŘESAŽENY cca 30-40mm PŘES LIC RÁMU DVEŘÍ A OKEN. KONEČNÁ HODNOTA PŘESAŽENÍ BUDE STANOVENA NA ZÁKLADĚ DOPORUČENÍ VYBRANÉHO DODAVATELE VÝPLNĚ S OHLEDEM NA TEPELNÉ TECHNICKÉ VLASTNOSTI RÁMŮ.
- PLASTOVÁ OKNA A HLINÍKOVÉ DVEŘE BUDOU OSAZENY NA VNĚJŠÍ LÍC ZDIVA.
- PRO KOTVENÍ KZS BUDOU POUŽITY HMOŽDINKY S PŘERUŠENÝM TEPELNÉM MOSTEM A SE ŽÁTKOU Z TEPELNĚ IZOLAČNÍHO MATERIÁLU.
- ZATEPLOVACÍ DETAILY BUDOU V PŘÍPADĚ ODLIŠNOSTI OD TYPOVÝCH DETAILŮ V PD PROVÁDĚNY DLE ZVOLENÉHO DODAVATELE ZATEPLOVACÍHO SYSTÉMU
- KZS BUDE ZALOŽEN ZAKLADACÍ LIŠTOU S PŘERUŠENÝM TEPELNÝM MOSTEM
- PŘED PROVEDENÍM KZS BUDOU POVRCHY OČIŠTĚNY A VYROVNÁNY DLE PODMÍNEK PRO PROVÁDĚNÍ KZS SYSTÉM ETICS A SKUTEČNÉHO STAVU DANÉHO POVRCHU.
- V MÍSTĚ VSTUPU DO OBJEKTU BUDE KZS PROVEDEN Z MINERÁLNÍ VATY TL 120MM S MINIMÁLNÍM PŘESAHEM 500MM NA KAŽDOU STRANU OD VÝPLNĚ. TENTO PÁS BUDE PROVEDEN AŽ POD STŘECHU.

±0,000=227,20

SPORTOVNÍ AREÁL VYSOKÁ NAD LABEM II. ETAPA

SO-07 Multifunkční sportovní hala - NOVOSTAVBA

STAVEBNÍ ČÁST	Investor: obec Vysoká nad Labem, 503 31 Vysoká nad Labem		Č.proj.
	Objednatel: obec Vysoká nad Labem, 503 31 Vysoká nad Labem		
	p.p.č. 438/1, 436/4, 423/2, k.ú. Vysoká nad Labem		
GENERÁLNÍ PROJEKTANT	Zodpovědný projektant: Ing. Patrik STANCL Ph.D.	Hlavní technický projektant: Ing.Otakar VAŠÁK	Email: Autorizováno: Ing. Jana Malinská
	BW Projekce — BW - Projekce, a.s., Vysokonádražní 718, Hulice 504 01 pracoviště: BW - Projekce, Tovární 288, Chvalíkovice 504 01, tel.:+420 493 502 256, fax.:+420 493 502 200		
PROJEKTANT ČÁSTI	Zodpovědný projektant: Ing. Patrik STANCL Ph.D.	Vypracoval: Ing.Otakar VAŠÁK	Email: Ing. Jana Malinská Autorizováno:
	BW Projekce — BW - Projekce, a.s., Vysokonádražní 718, Hulice 504 01 pracoviště: BW - Projekce, Tovární 288, Chvalíkovice 504 01, tel.:+420 493 502 256, fax.:+420 493 502 200		
ZODPOVĚDNÝ PROJEKTANT	stupeň dokumentace: DSP	profesní část: F 166	datum vypracování: 08/2013	datum odevzdání: 08/2013	měřítko: 150 1x4A4
	zakázka: 6131B SHV	název výkresu: PŮDORYS 1NP	číslo výkresu: D 103		