


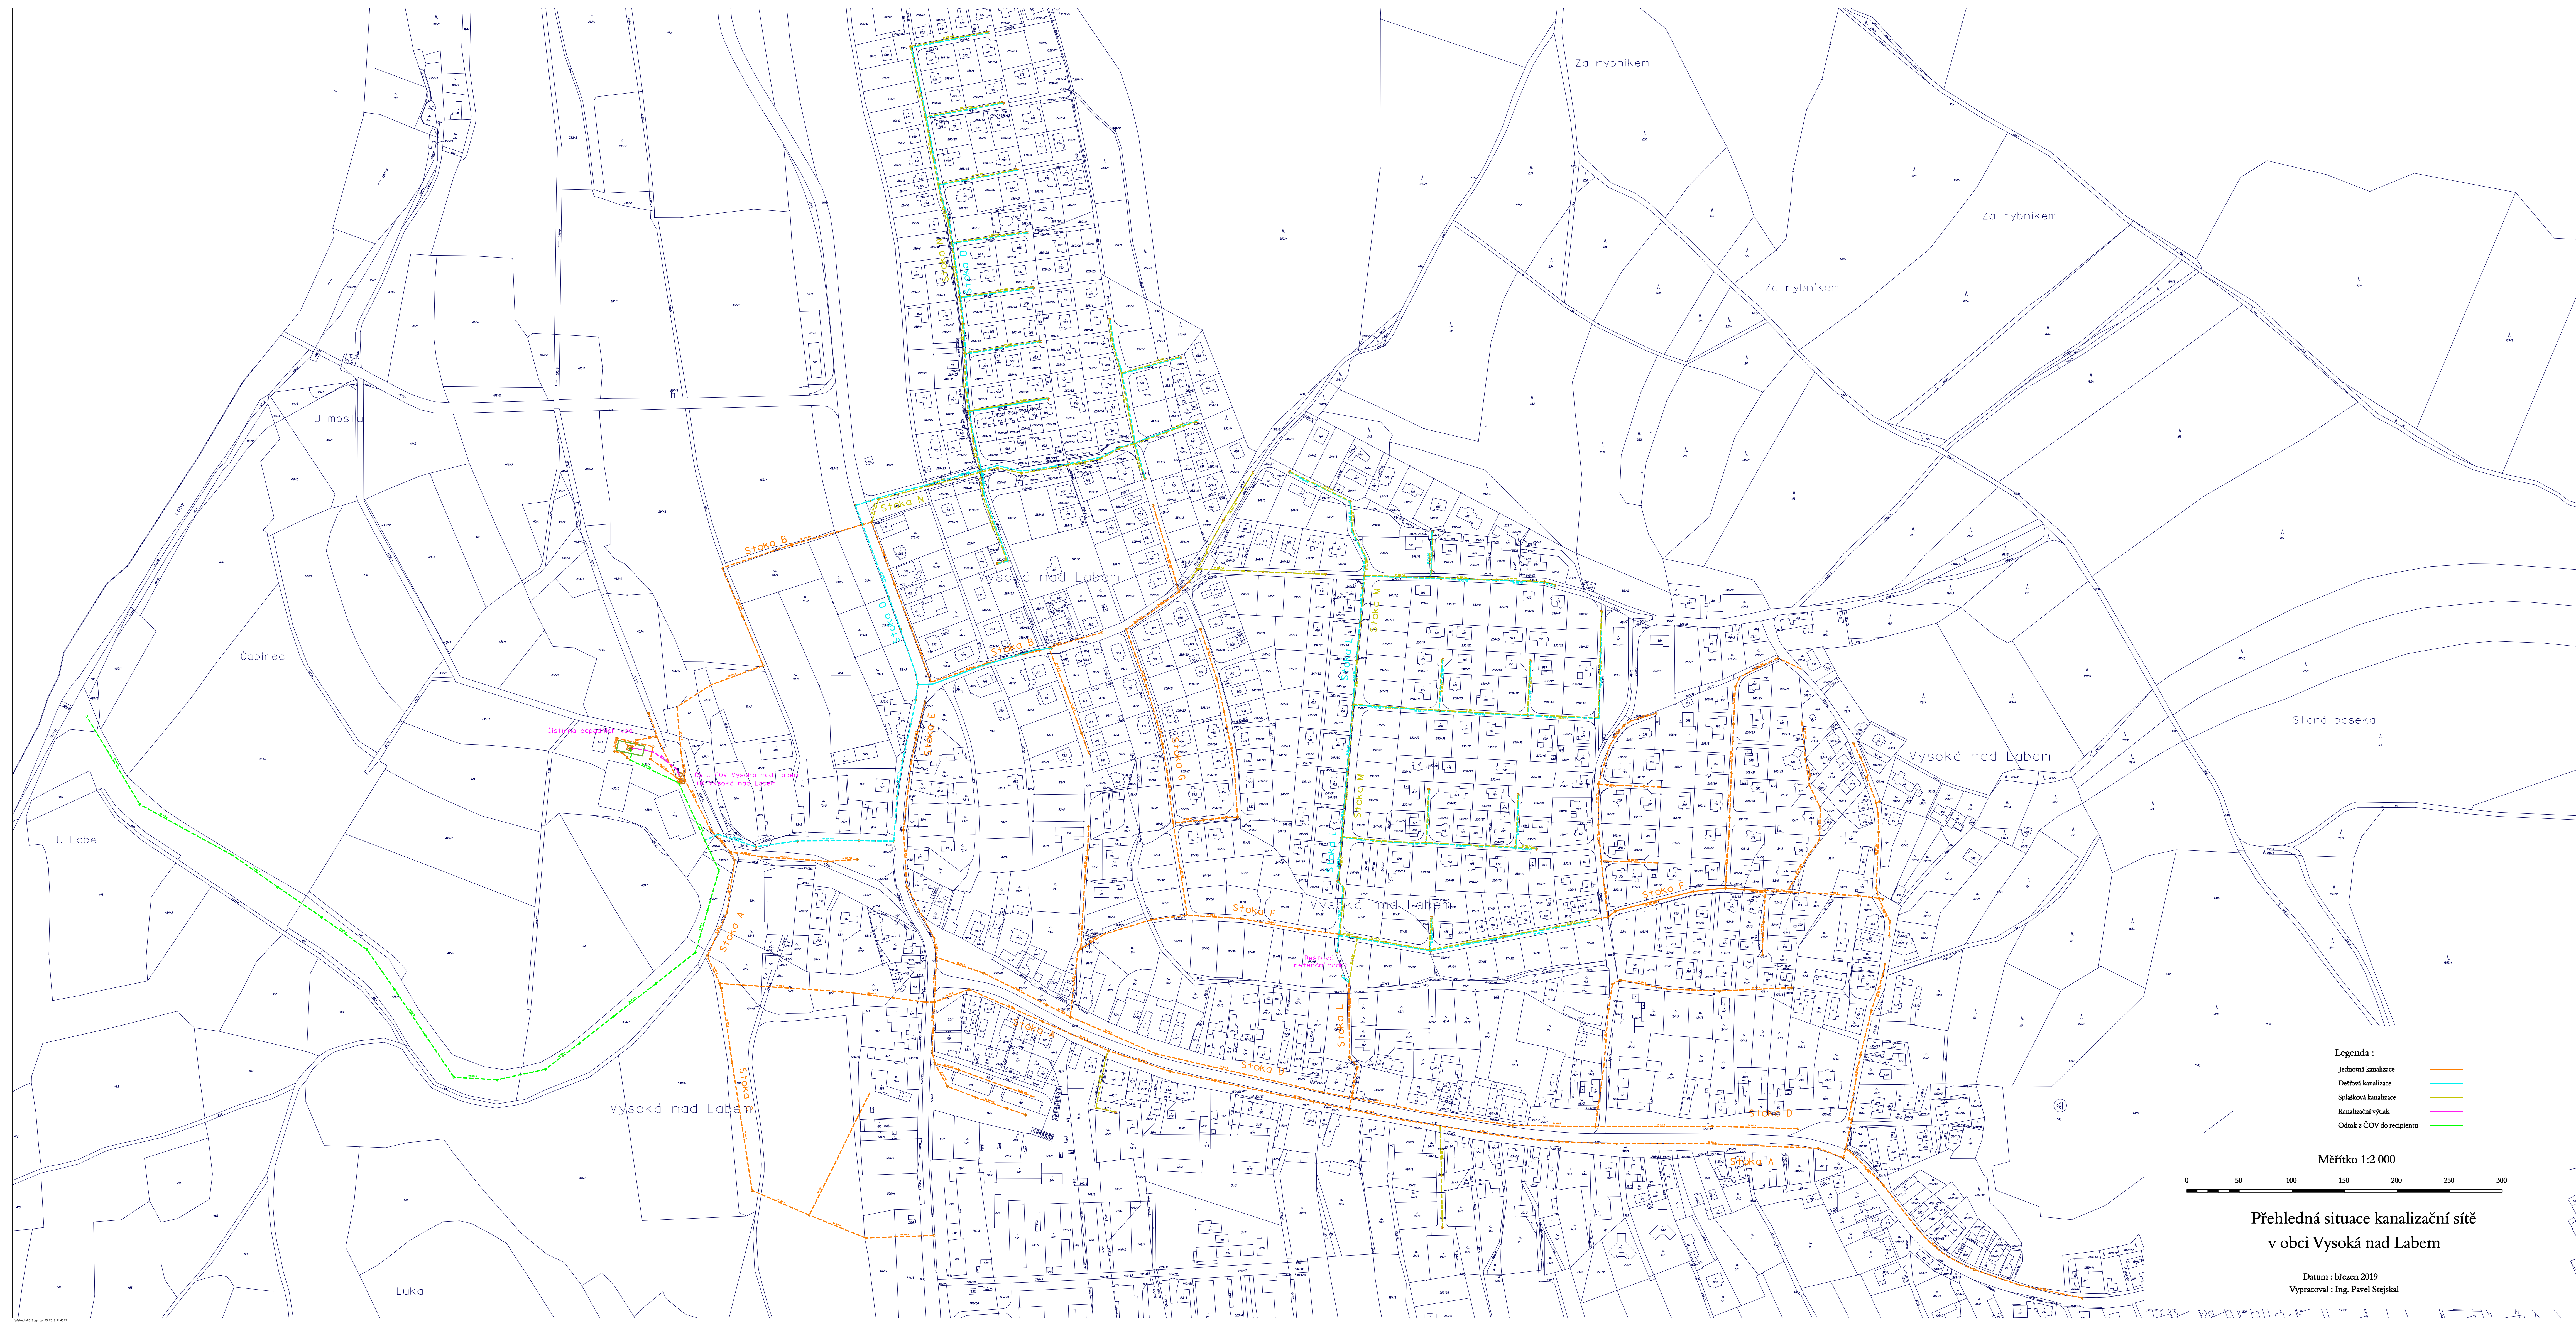

Legenda :

Jednotná kanalizace


Dešťová kanalizace

Společná kanalizace

Kanalizační výtlak

Otok z ČOV do recipientu

Měřítko 1:2 000

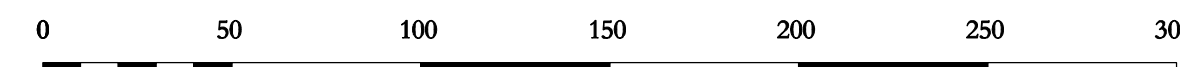

Přehledná situace kanalizační sítě
v obci Vysoká nad Labem

Datum : březen 2019

Vypracoval : Ing. Pavel Stejskal