


# KANALIZACE VYSOKÁ n.L.-PODLESÍ ALT.1 - TLAKOVÁ KANALIZACE S NAPOJENÍM NA STÁV.ČOV

54  $\Delta$  284,5  
MILÍŘSKÝ KOPEC

NAPOJENÍ  
NA STÁVAJÍCÍ KANALIZACI

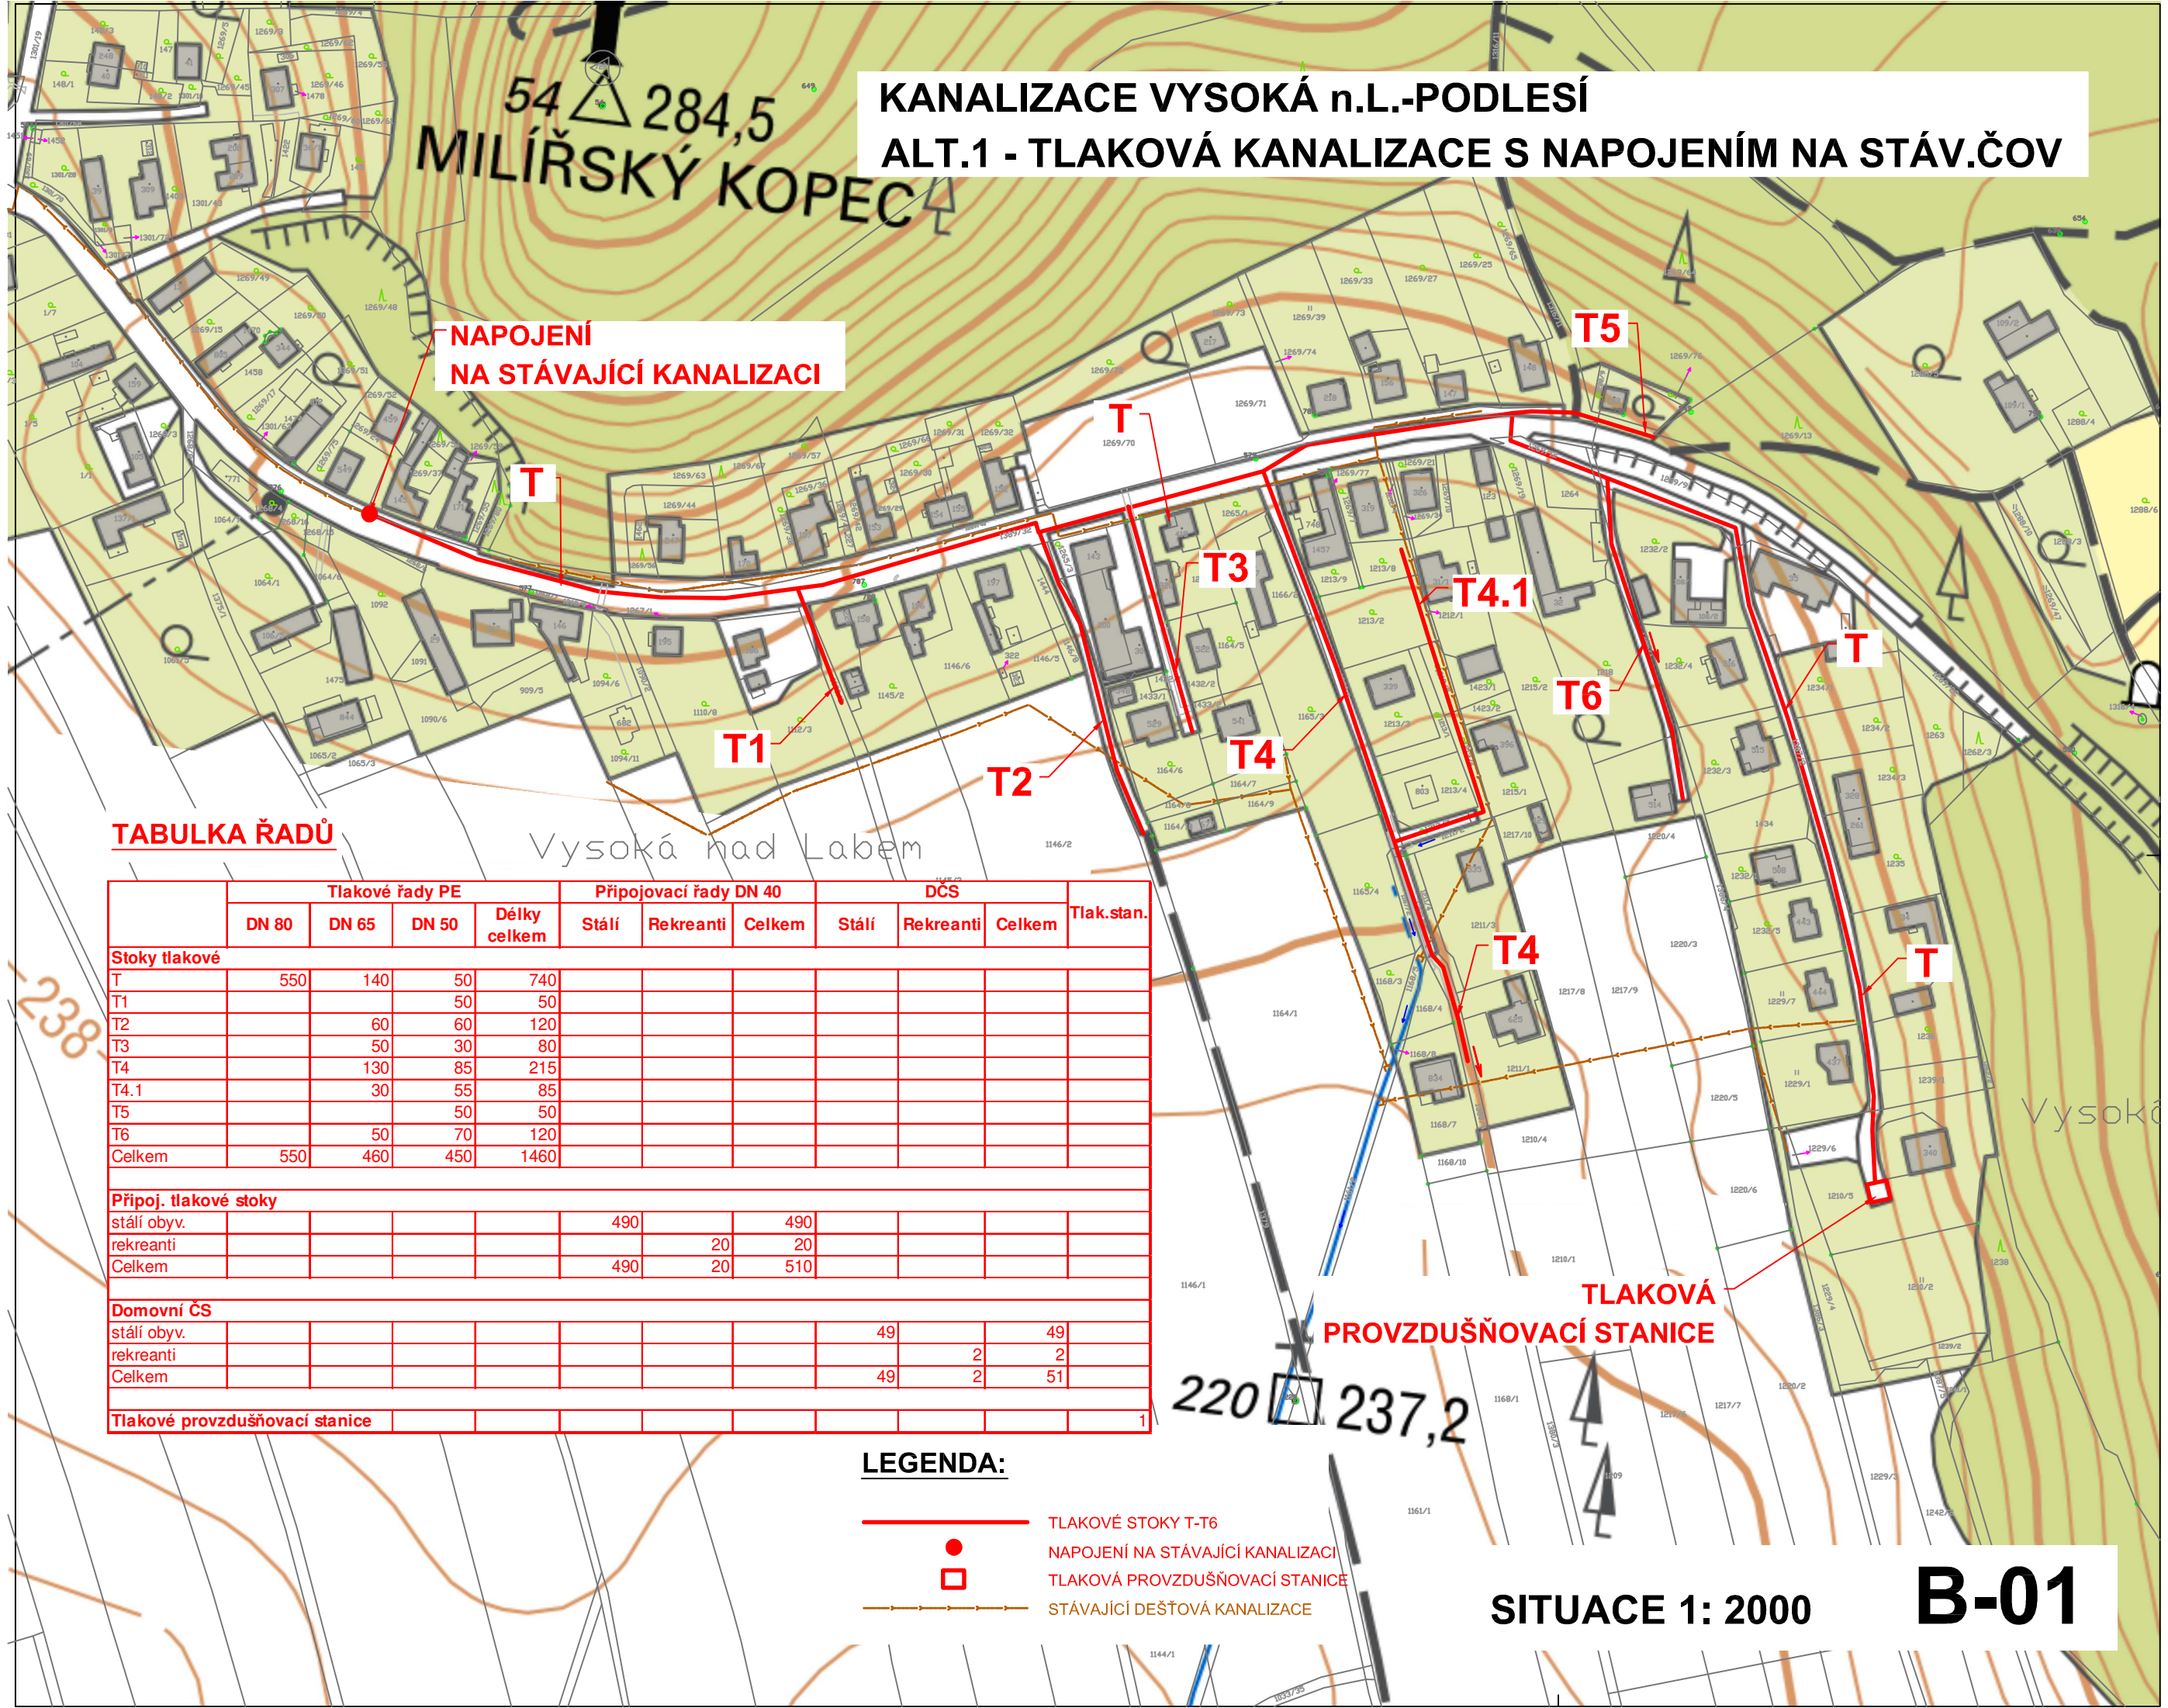

## TABULKA ŘADŮ

	Tlakové řady PE				Připojovací řady DN 40			DCS			Tlak.stan.
	DN 80	DN 65	DN 50	Délky celkem	Stálí	Rekreanti	Celkem	Stálí	Rekreanti	Celkem	
<b>Stoky tlakové</b>											
T	550	140	50	740							
T1			50	50							
T2		60	60	120							
T3		50	30	80							
T4		130	85	215							
T4.1		30	55	85							
T5			50	50							
T6		50	70	120							
Celkem	550	460	450	1460							
<b>Připoj. tlakové stoky</b>											
stálí obyv.					490		490				
rekreanti						20	20				
Celkem					490	20	510				
<b>Domovní ČS</b>											
stálí obyv.								49		49	
rekreanti									2	2	
Celkem								49	2	51	
<b>Tlakové provzdušňovací stanice</b>											1

## LEGENDA:

- TLAKOVÉ STOKY T-T6
- NAPOJENÍ NA STÁVAJÍCÍ KANALIZACI
- TLAKOVÁ PROVZDUŠŇOVACÍ STANICE
- STÁVAJÍCÍ DEŠŤOVÁ KANALIZACE

TLAKOVÁ  
PROVZDUŠŇOVACÍ STANICE

SITUACE 1: 2000

**B-01**