


KANALIZACE VYSOKÁ n.L.-PODLEŠÍ ALT.2 - GRAVITAČNÍ KANALIZACE S VLASTNÍ ČOV

54 \triangle 284,5
MILÍŘSKÝ KOPEC

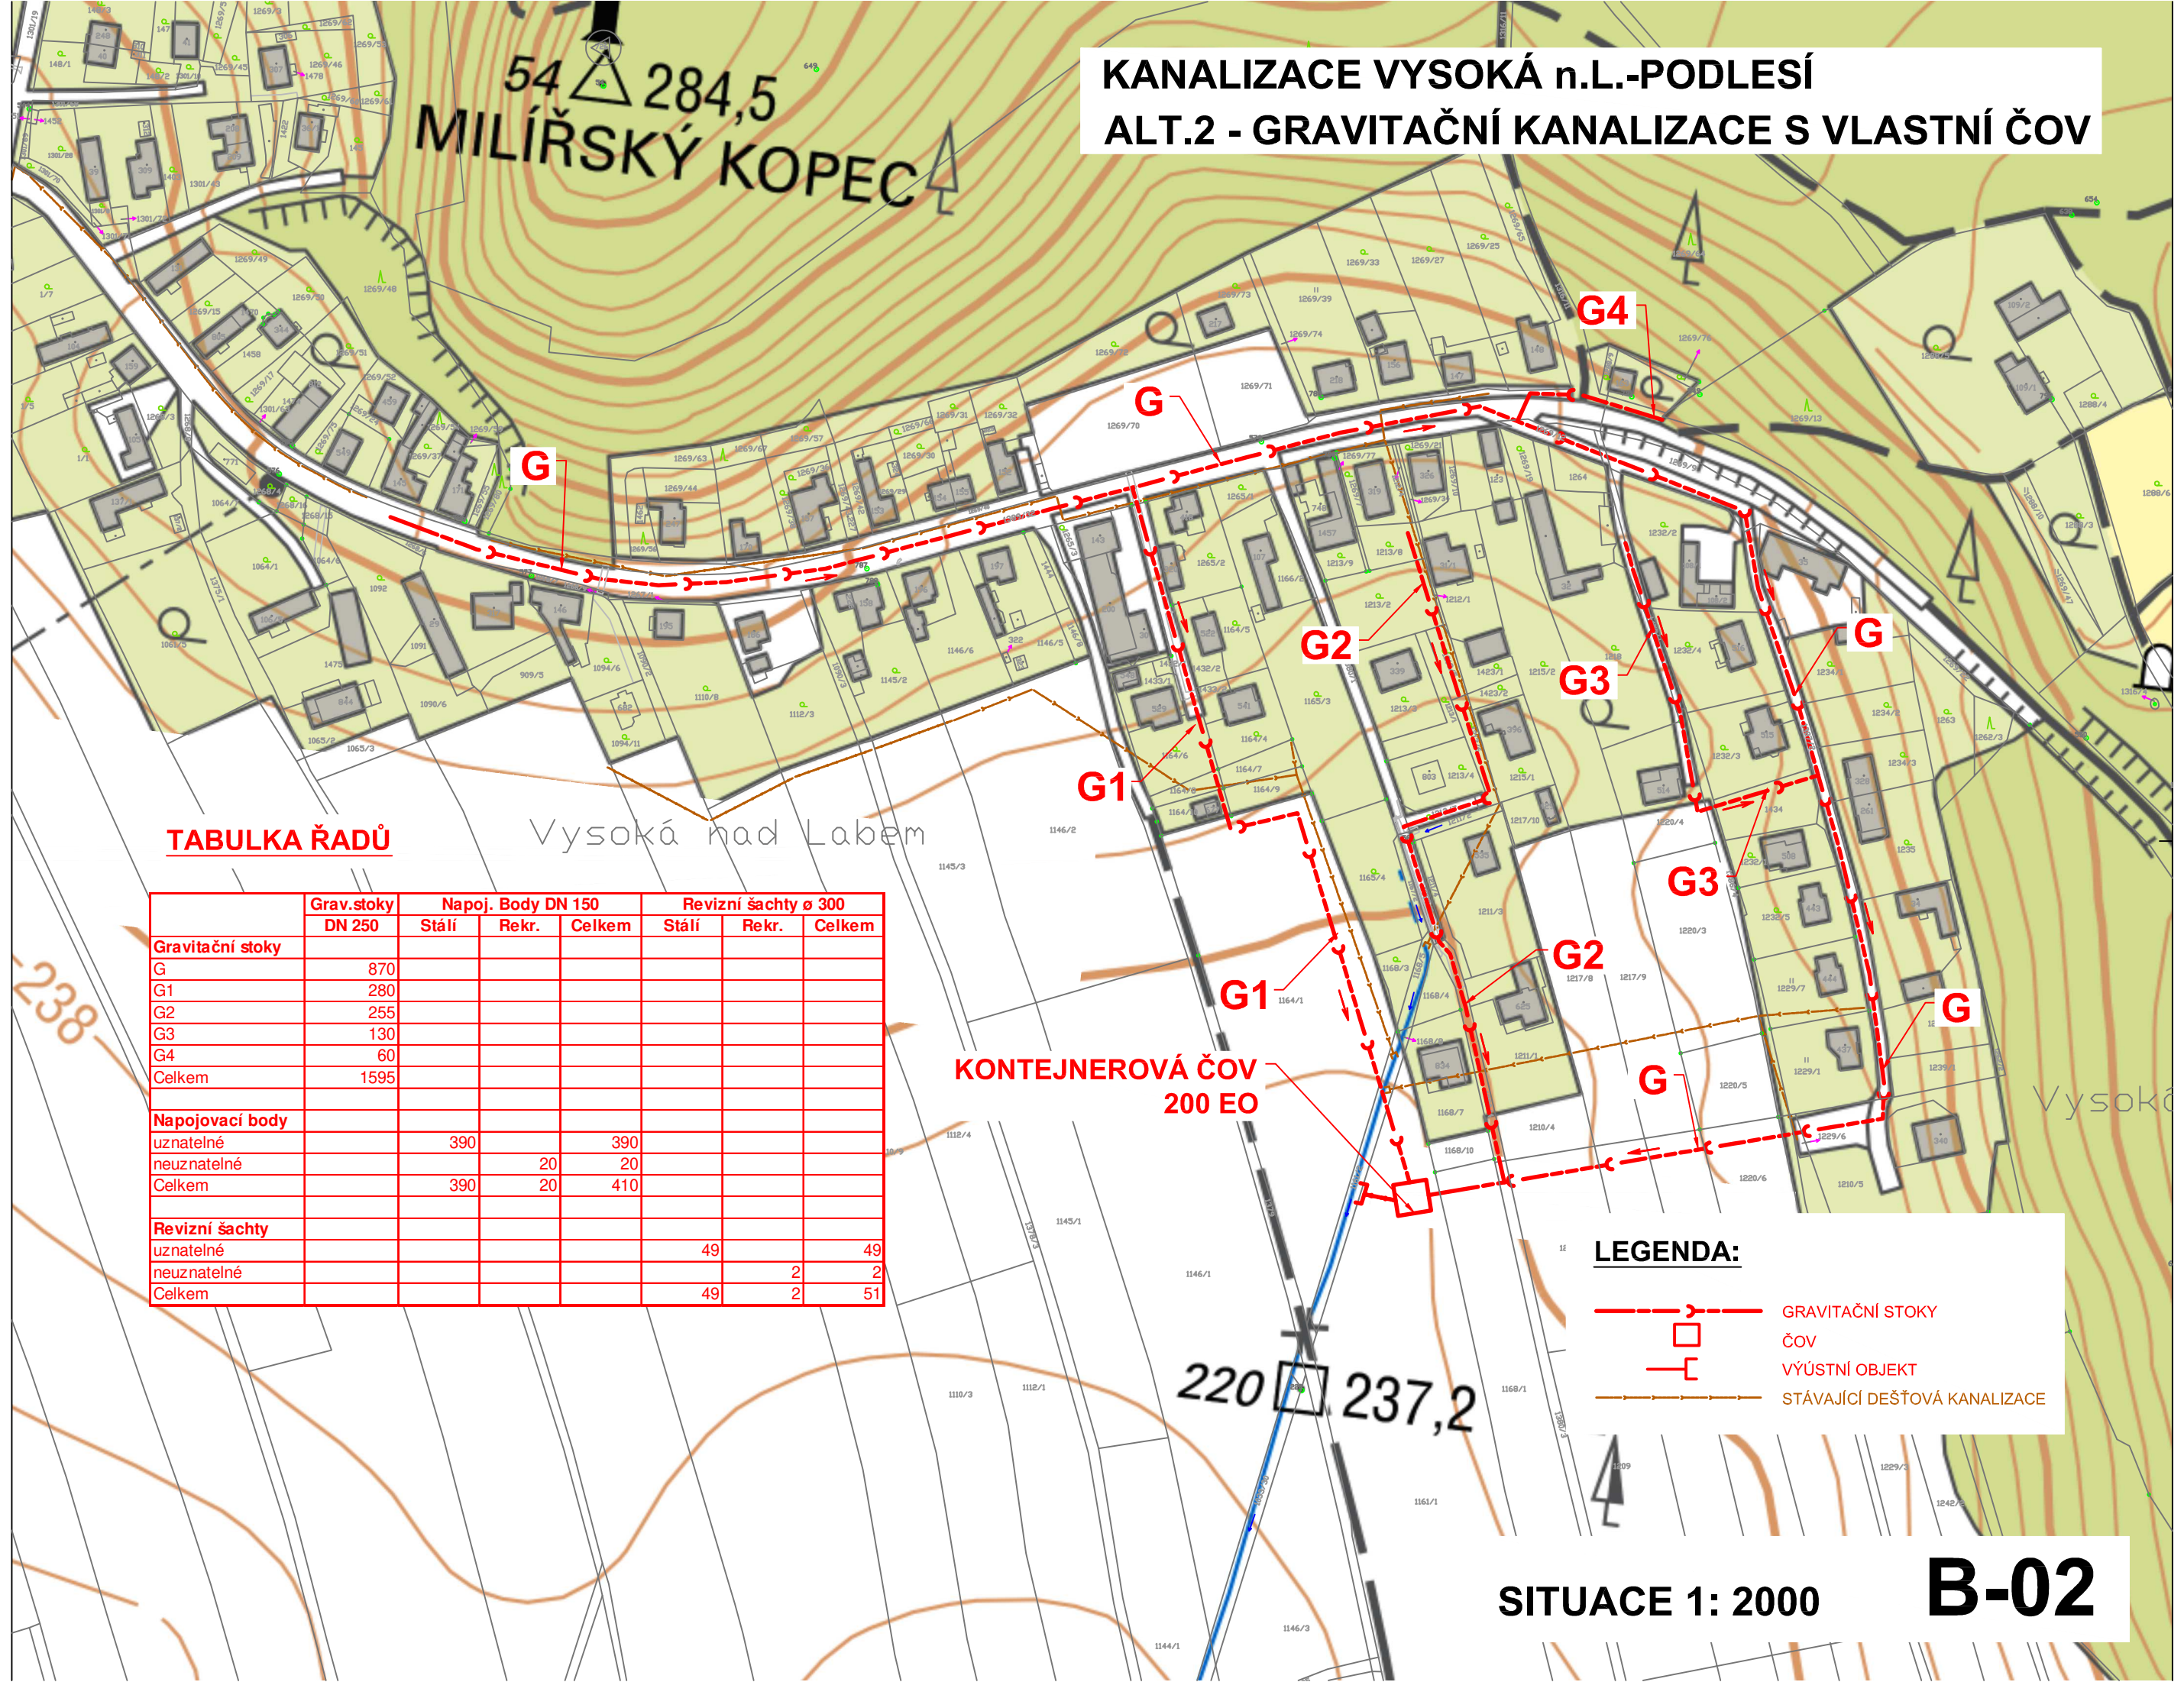

TABULKA ŘADŮ

	Grav.stoky			Napoj. Body DN 150			Revizní šachty \varnothing 300		
	DN 250	Stálí	Rekr.	Celkem	Stálí	Rekr.	Celkem		
Gravitační stoky									
G	870								
G1	280								
G2	255								
G3	130								
G4	60								
Celkem	1595								
Napojovací body									
uznatelné		390		390					
neuznatelné			20	20					
Celkem		390	20	410					
Revizní šachty									
uznatelné					49		49		
neuznatelné						2	2		
Celkem					49	2	51		

**KONTEJNEROVÁ ČOV
200 EO**

LEGENDA:

- GRAVITAČNÍ STOKY
- ČOV
- VÝUSTNÍ OBJEKT
- STÁVAJÍCÍ DEŠŤOVÁ KANALIZACE

SITUACE 1: 2000

B-02